


1F平面図 : 縮尺 1/100

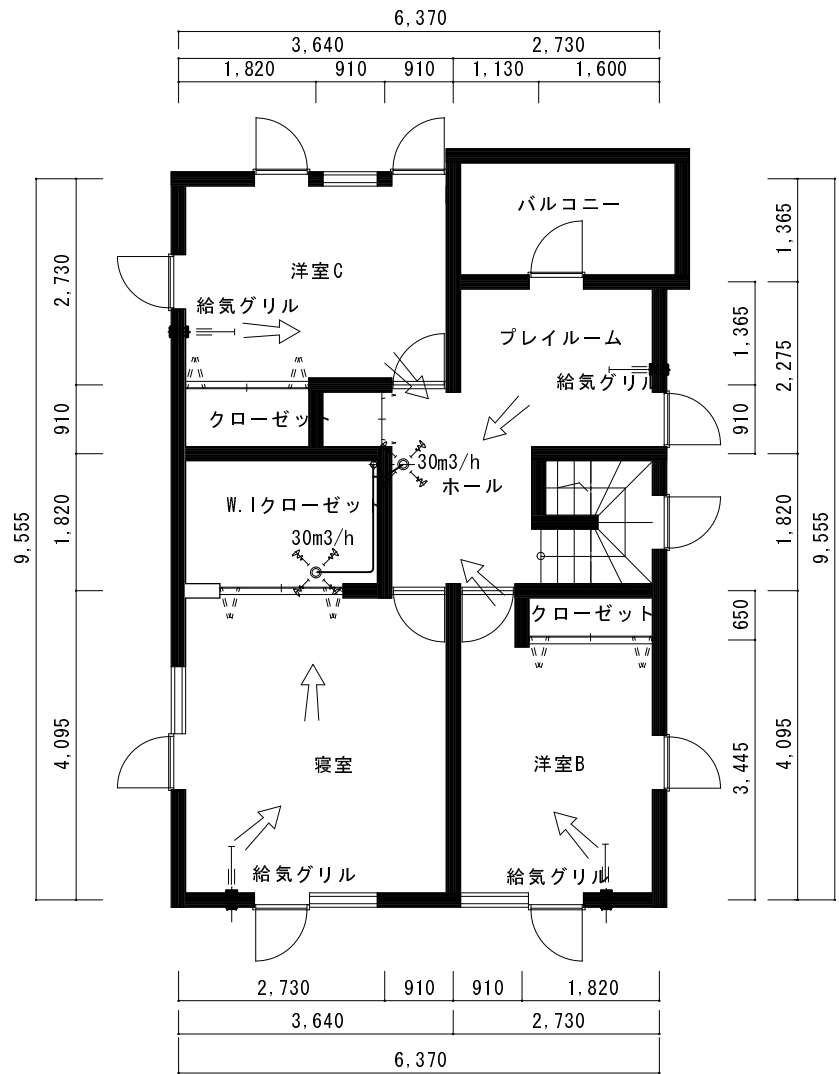

2F平面図 : 縮尺 1/100

ナショナル換気プラン例  
音熱環境開発株